

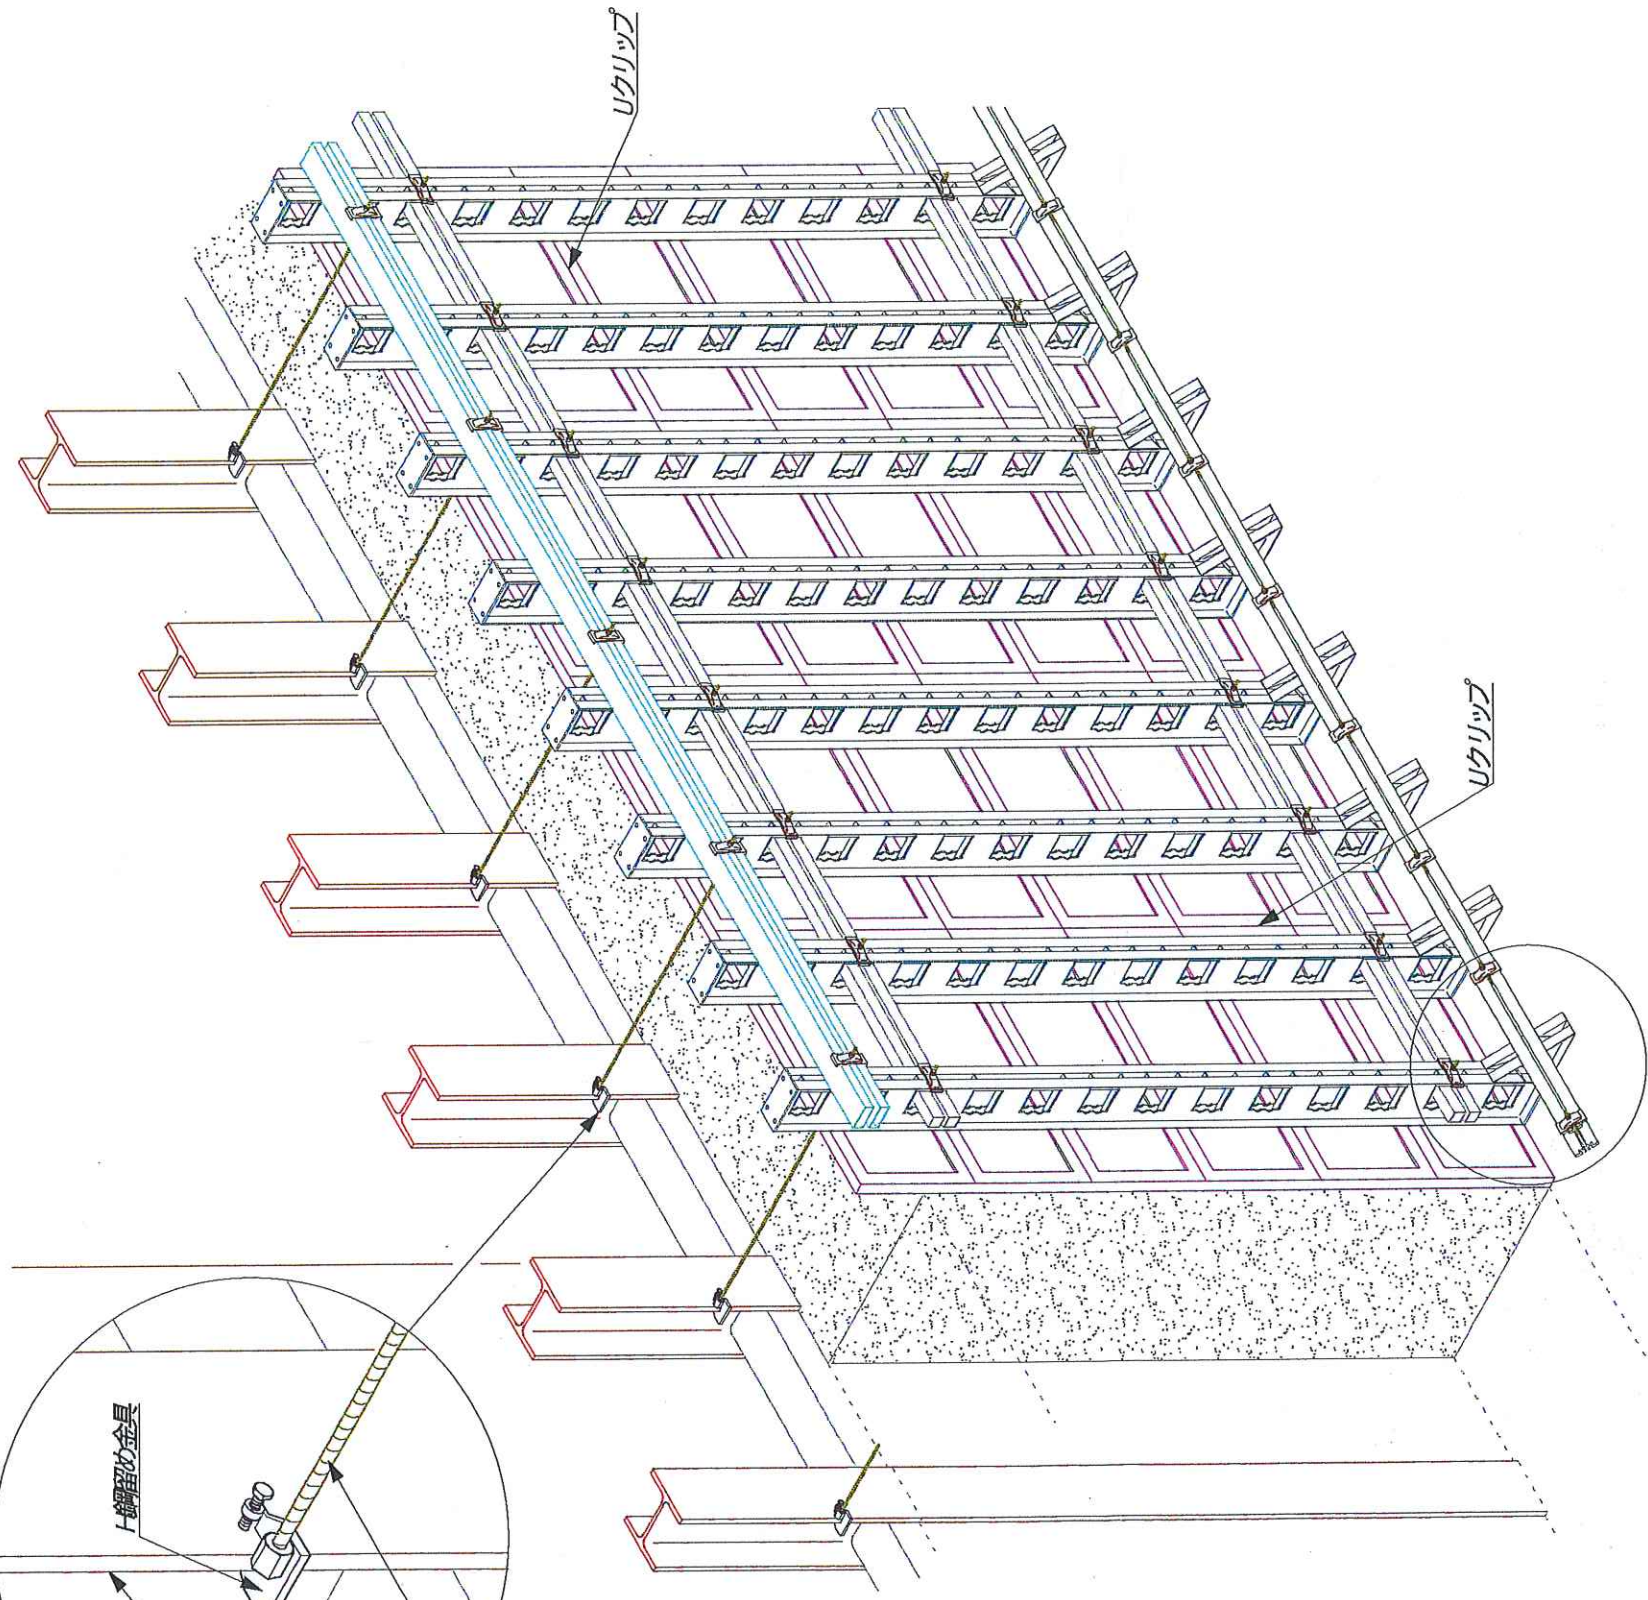


片壁型枠


金具詳細図

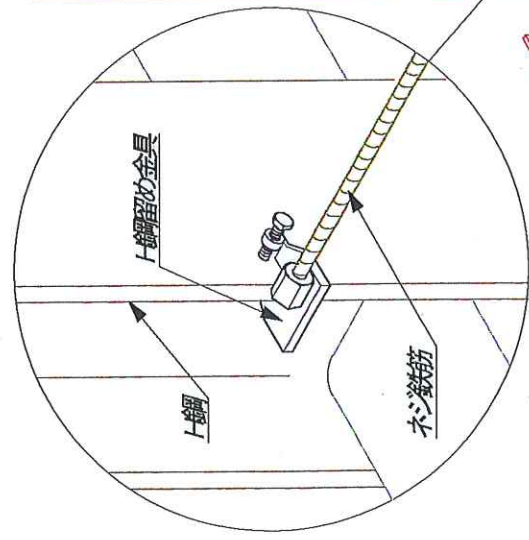

脚元詳細図

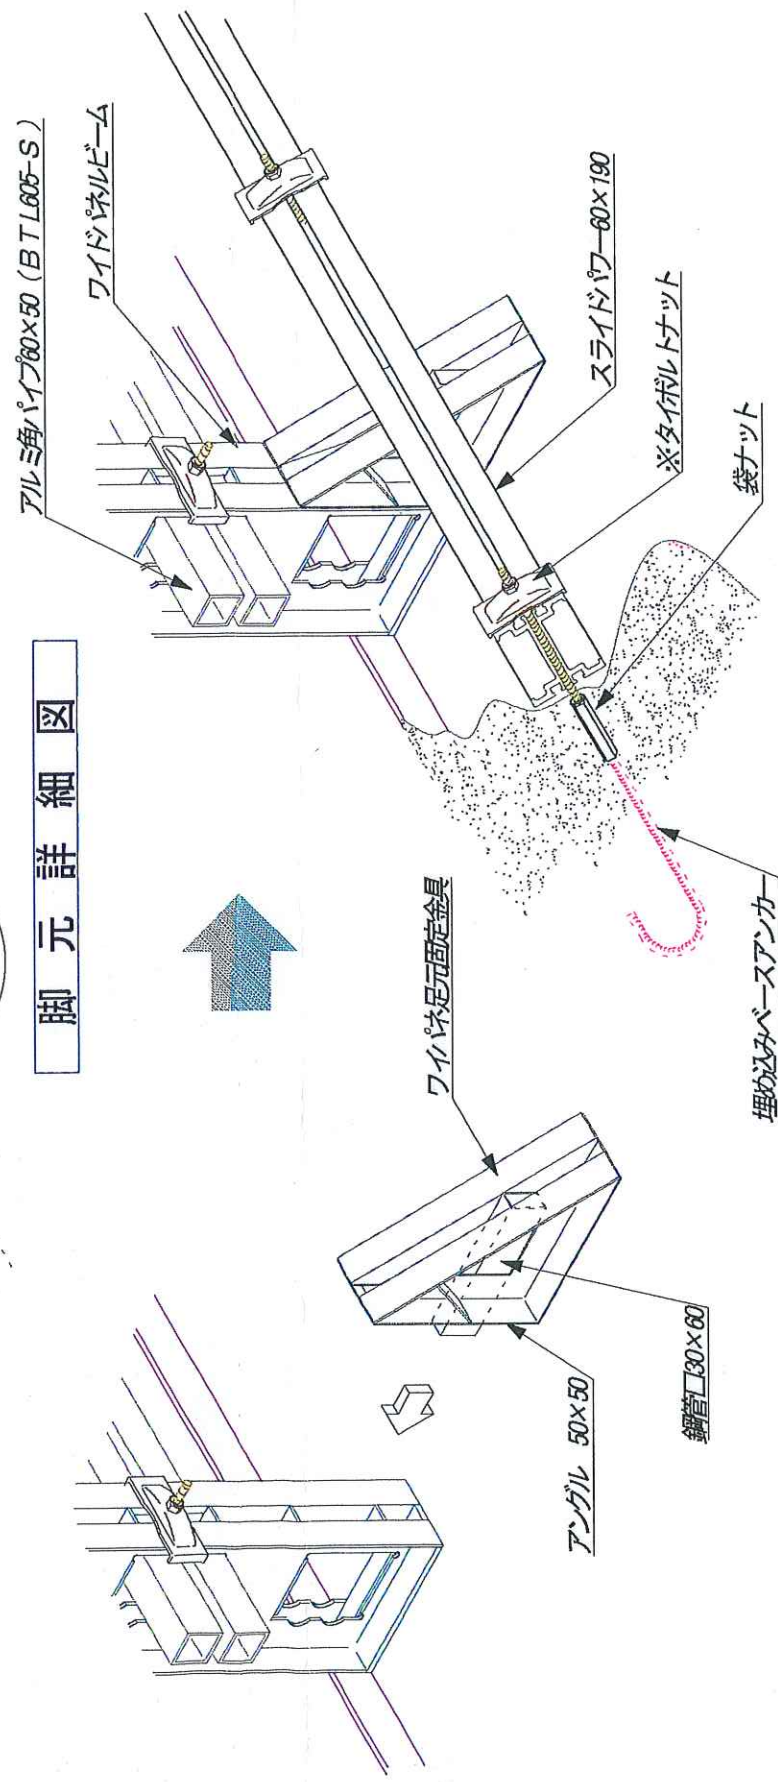

片壁型枠

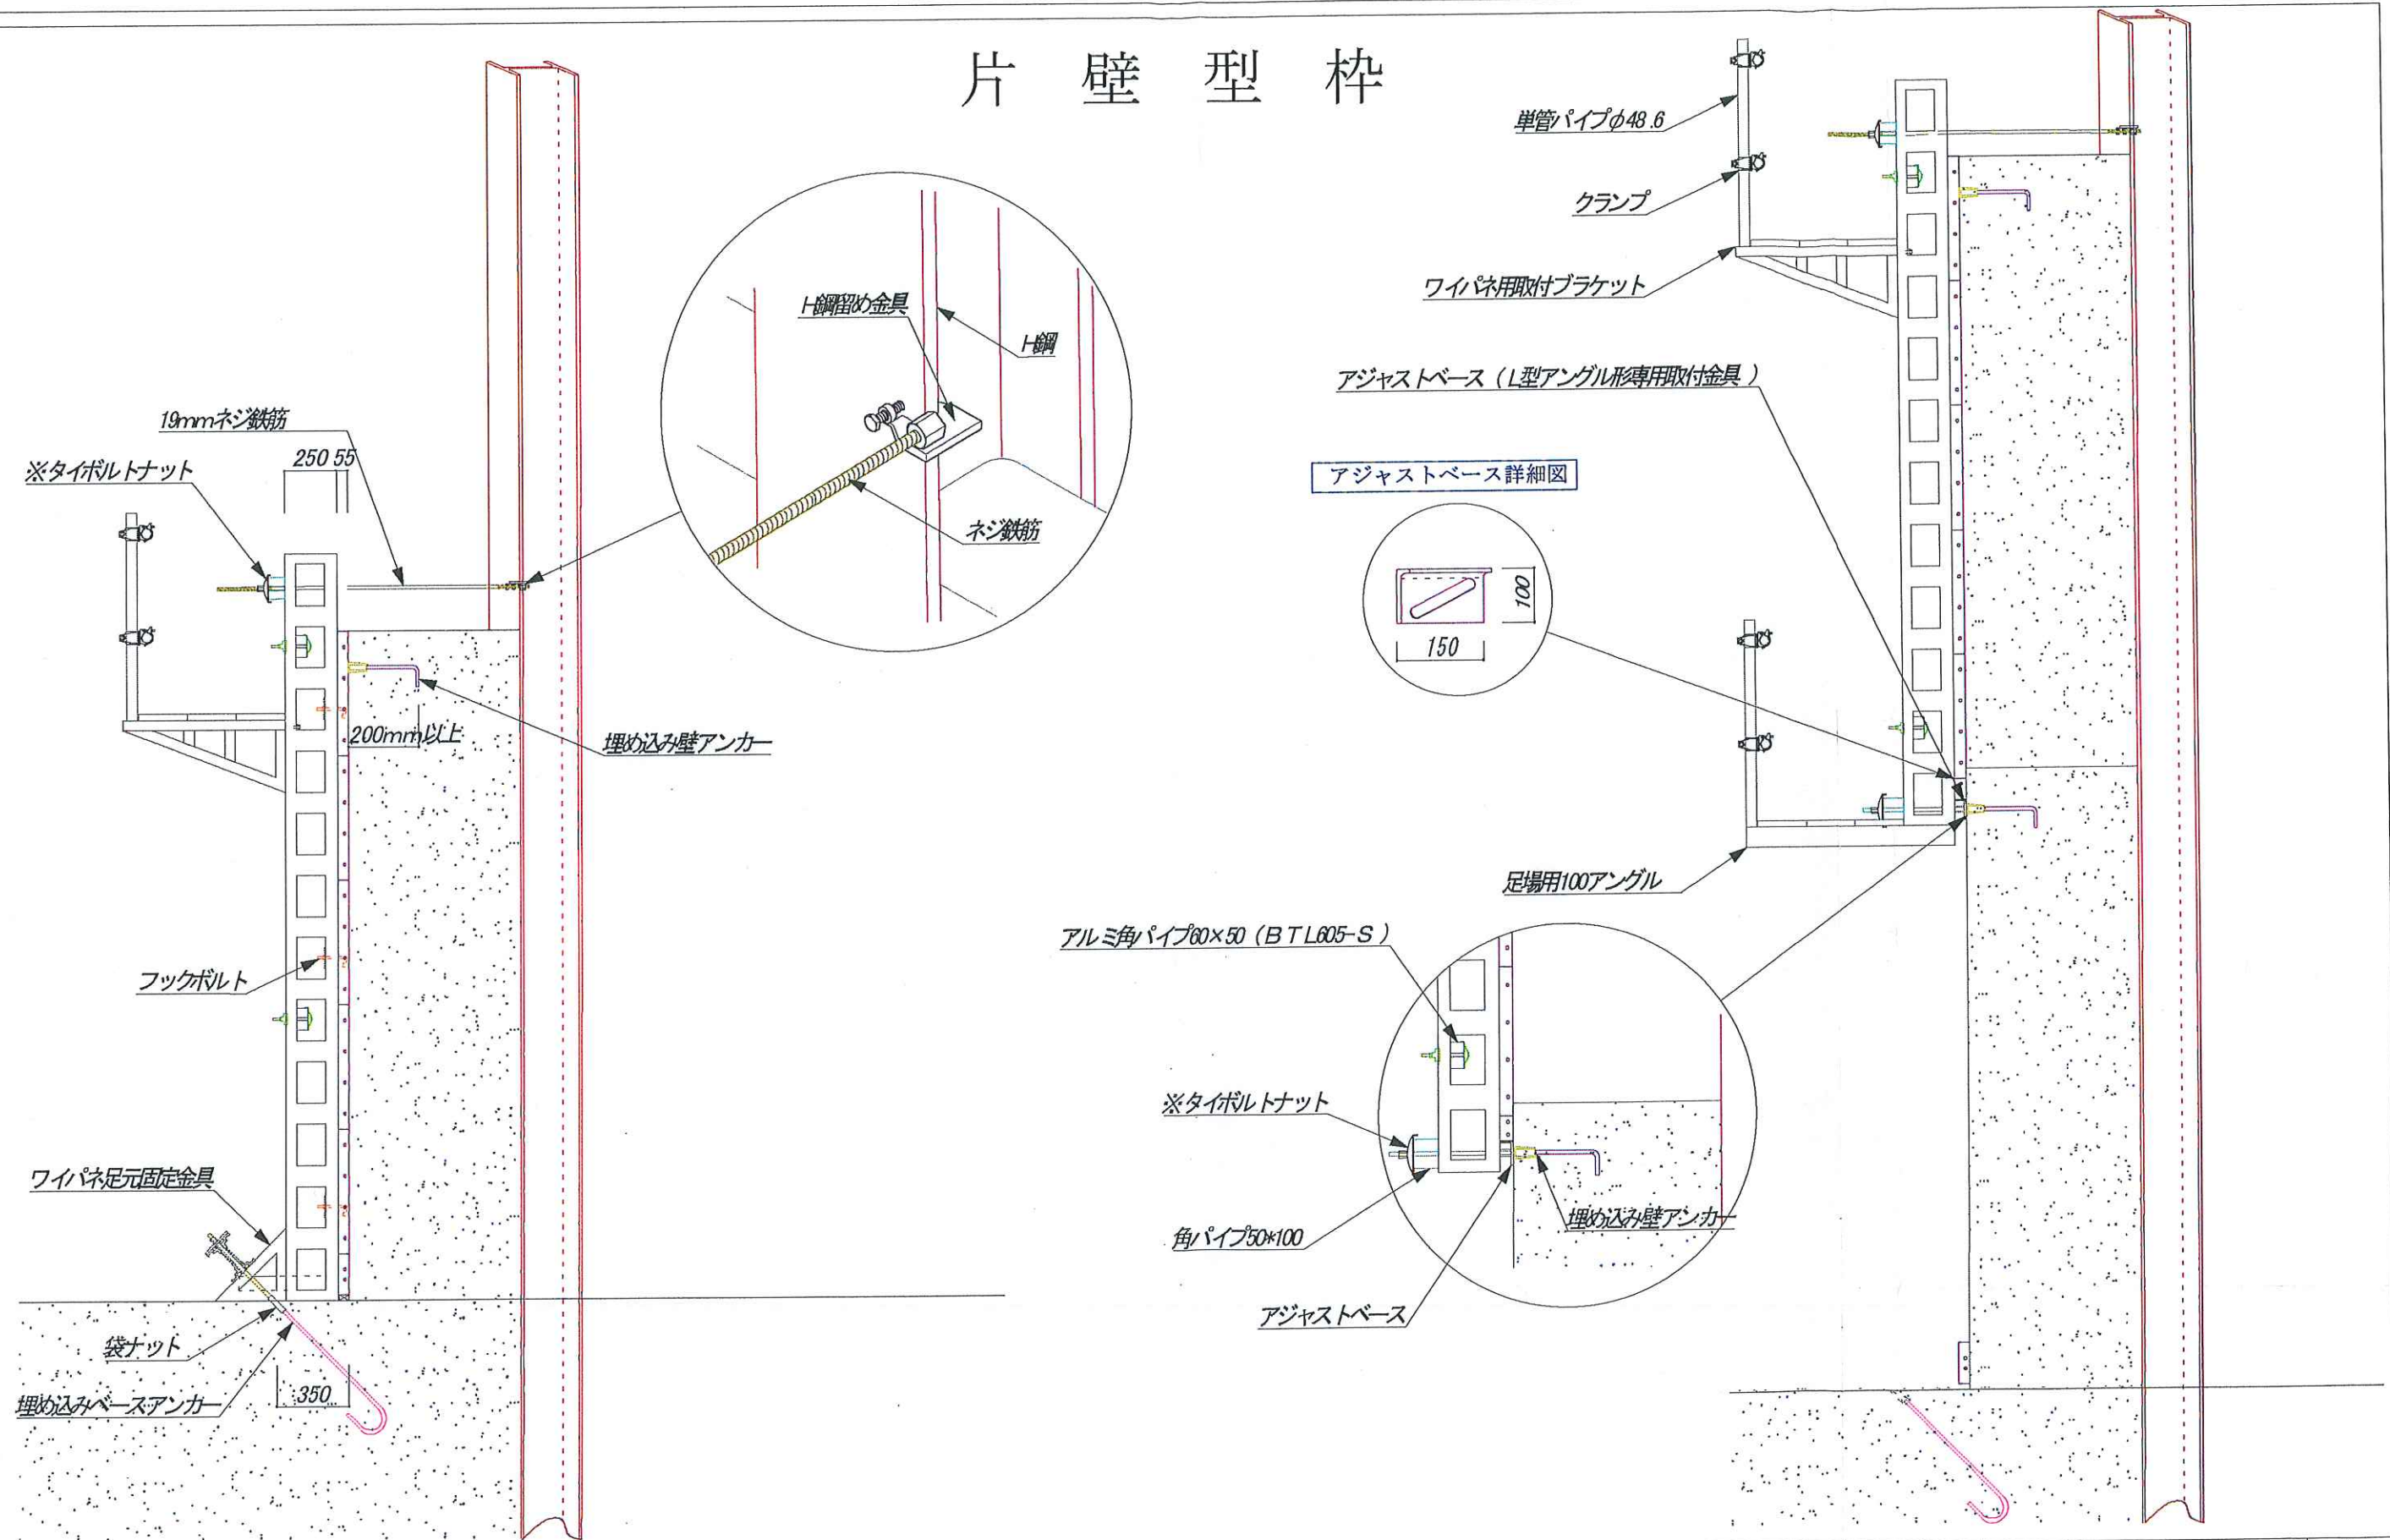



注意事項

部
材
一
覧

ワイパネ 3.6 立体	ワイパネ 3.6 横	ワイパネ 3.6 平面	エコー リフォー-A6015	エコー リフォー-A6015 横	ネジ鉄筋16アンカー
			フックボルト120mm	角角フオームタイ	ワイパネ足元固定金具 (ミニトラス)
					ネジ鉄筋167mmタイ
					アジャストベース
					ワイパネ用取付ブラケット



承諾印	工事 名称					NO.
	図面 名称	型 枠 組 立 図 面				
年 月 日	縮尺	1 /	製図		査図	
	年月日	20 年 月 日				

片 壁 型 枋 施 工 例

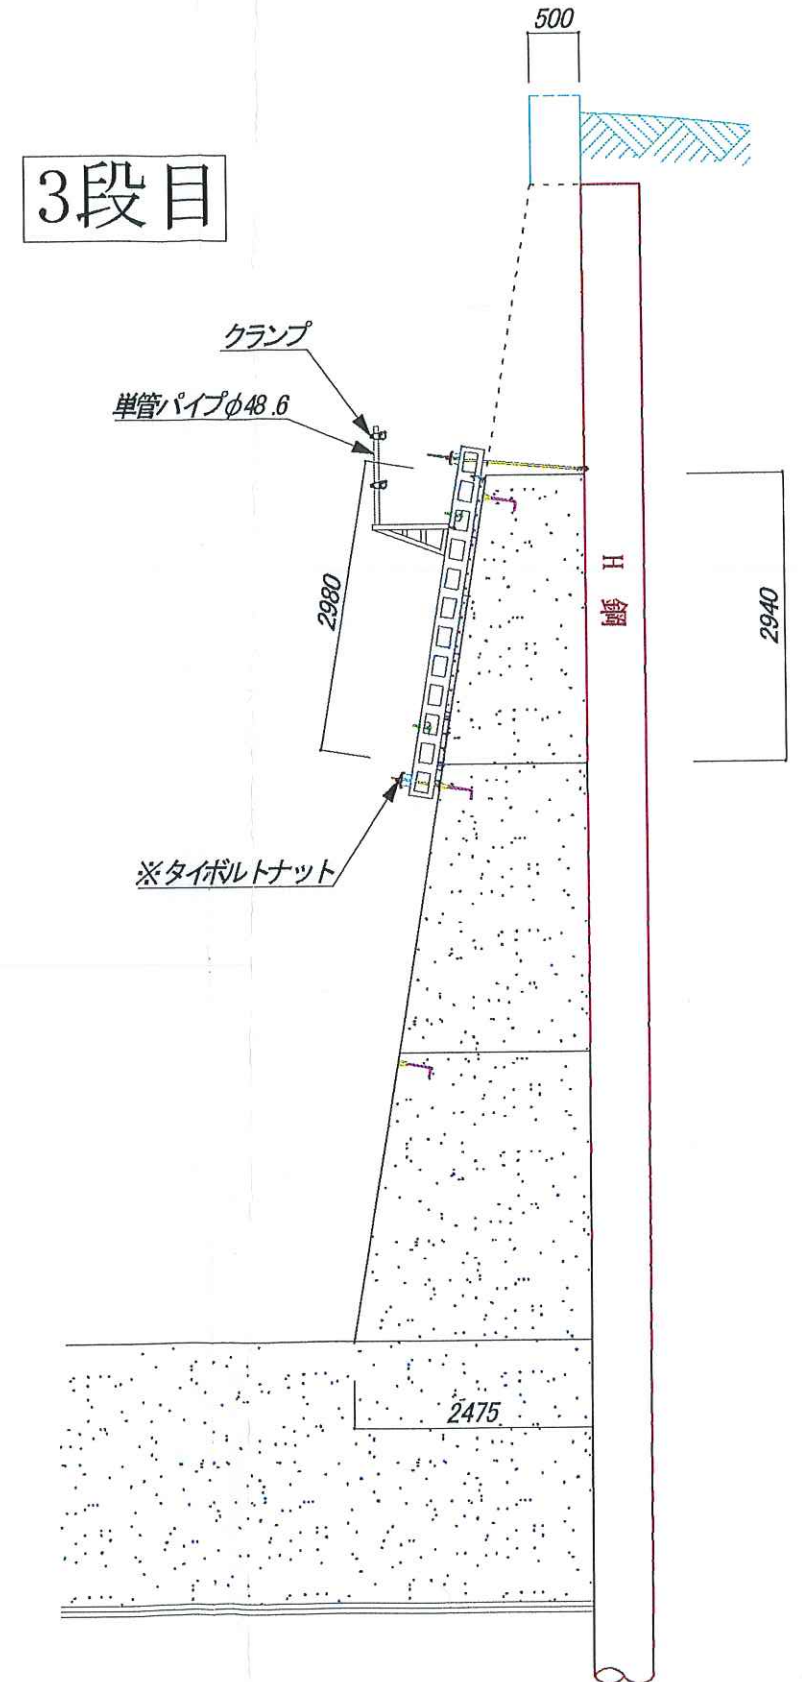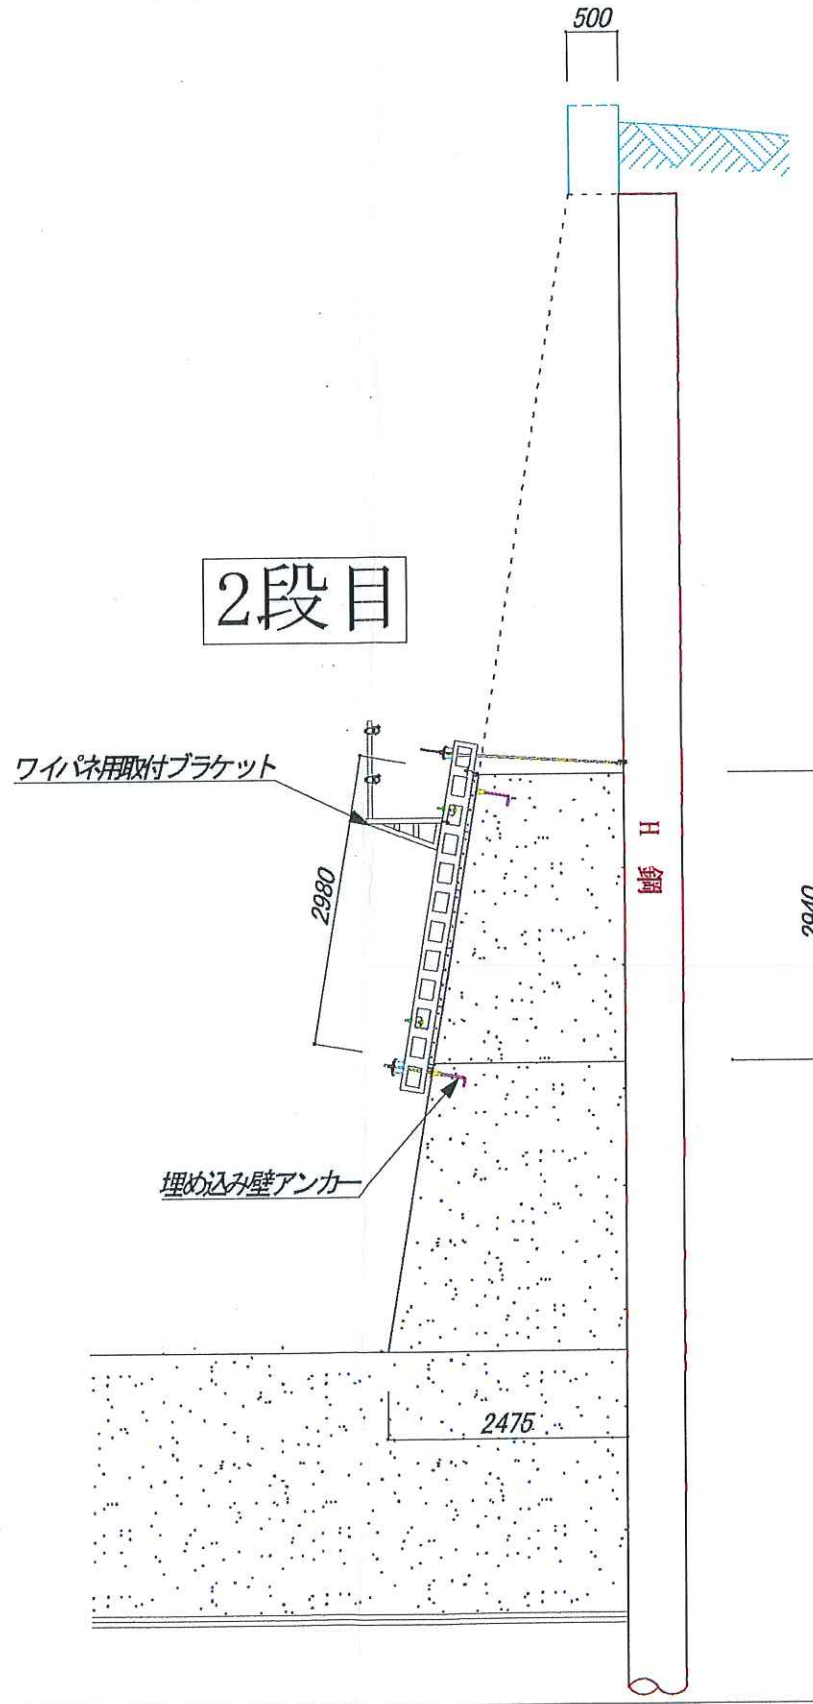

注意事項

部材一覽

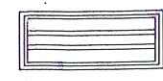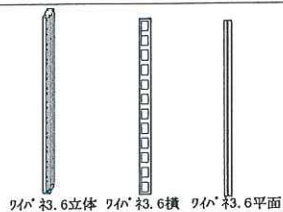


エコフ・リフォーム6015



エコフ リフォーム6015棟



シ'鉄筋16アンカー

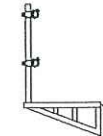

ワイパネ用取付ブラケット

承諾印

工事
名称

年	月	日
---	---	---

名称	
----	--

縮尺

型	
---	--

枰 組

立

凶 面

11

--	--

0.

縮尺

1

1

製図	
----	--

查閱

[illegible]